


↑ 南ホール

凡例	
	プレス機械
	フォーミングマシン・ねじ・ばね機械・パイプ
	板金機械
	学会・協会・工業会団体
	休憩所
	会場出入口
	車両搬入口
	男子トイレ
	女子トイレ



西1ホール

西2ホール

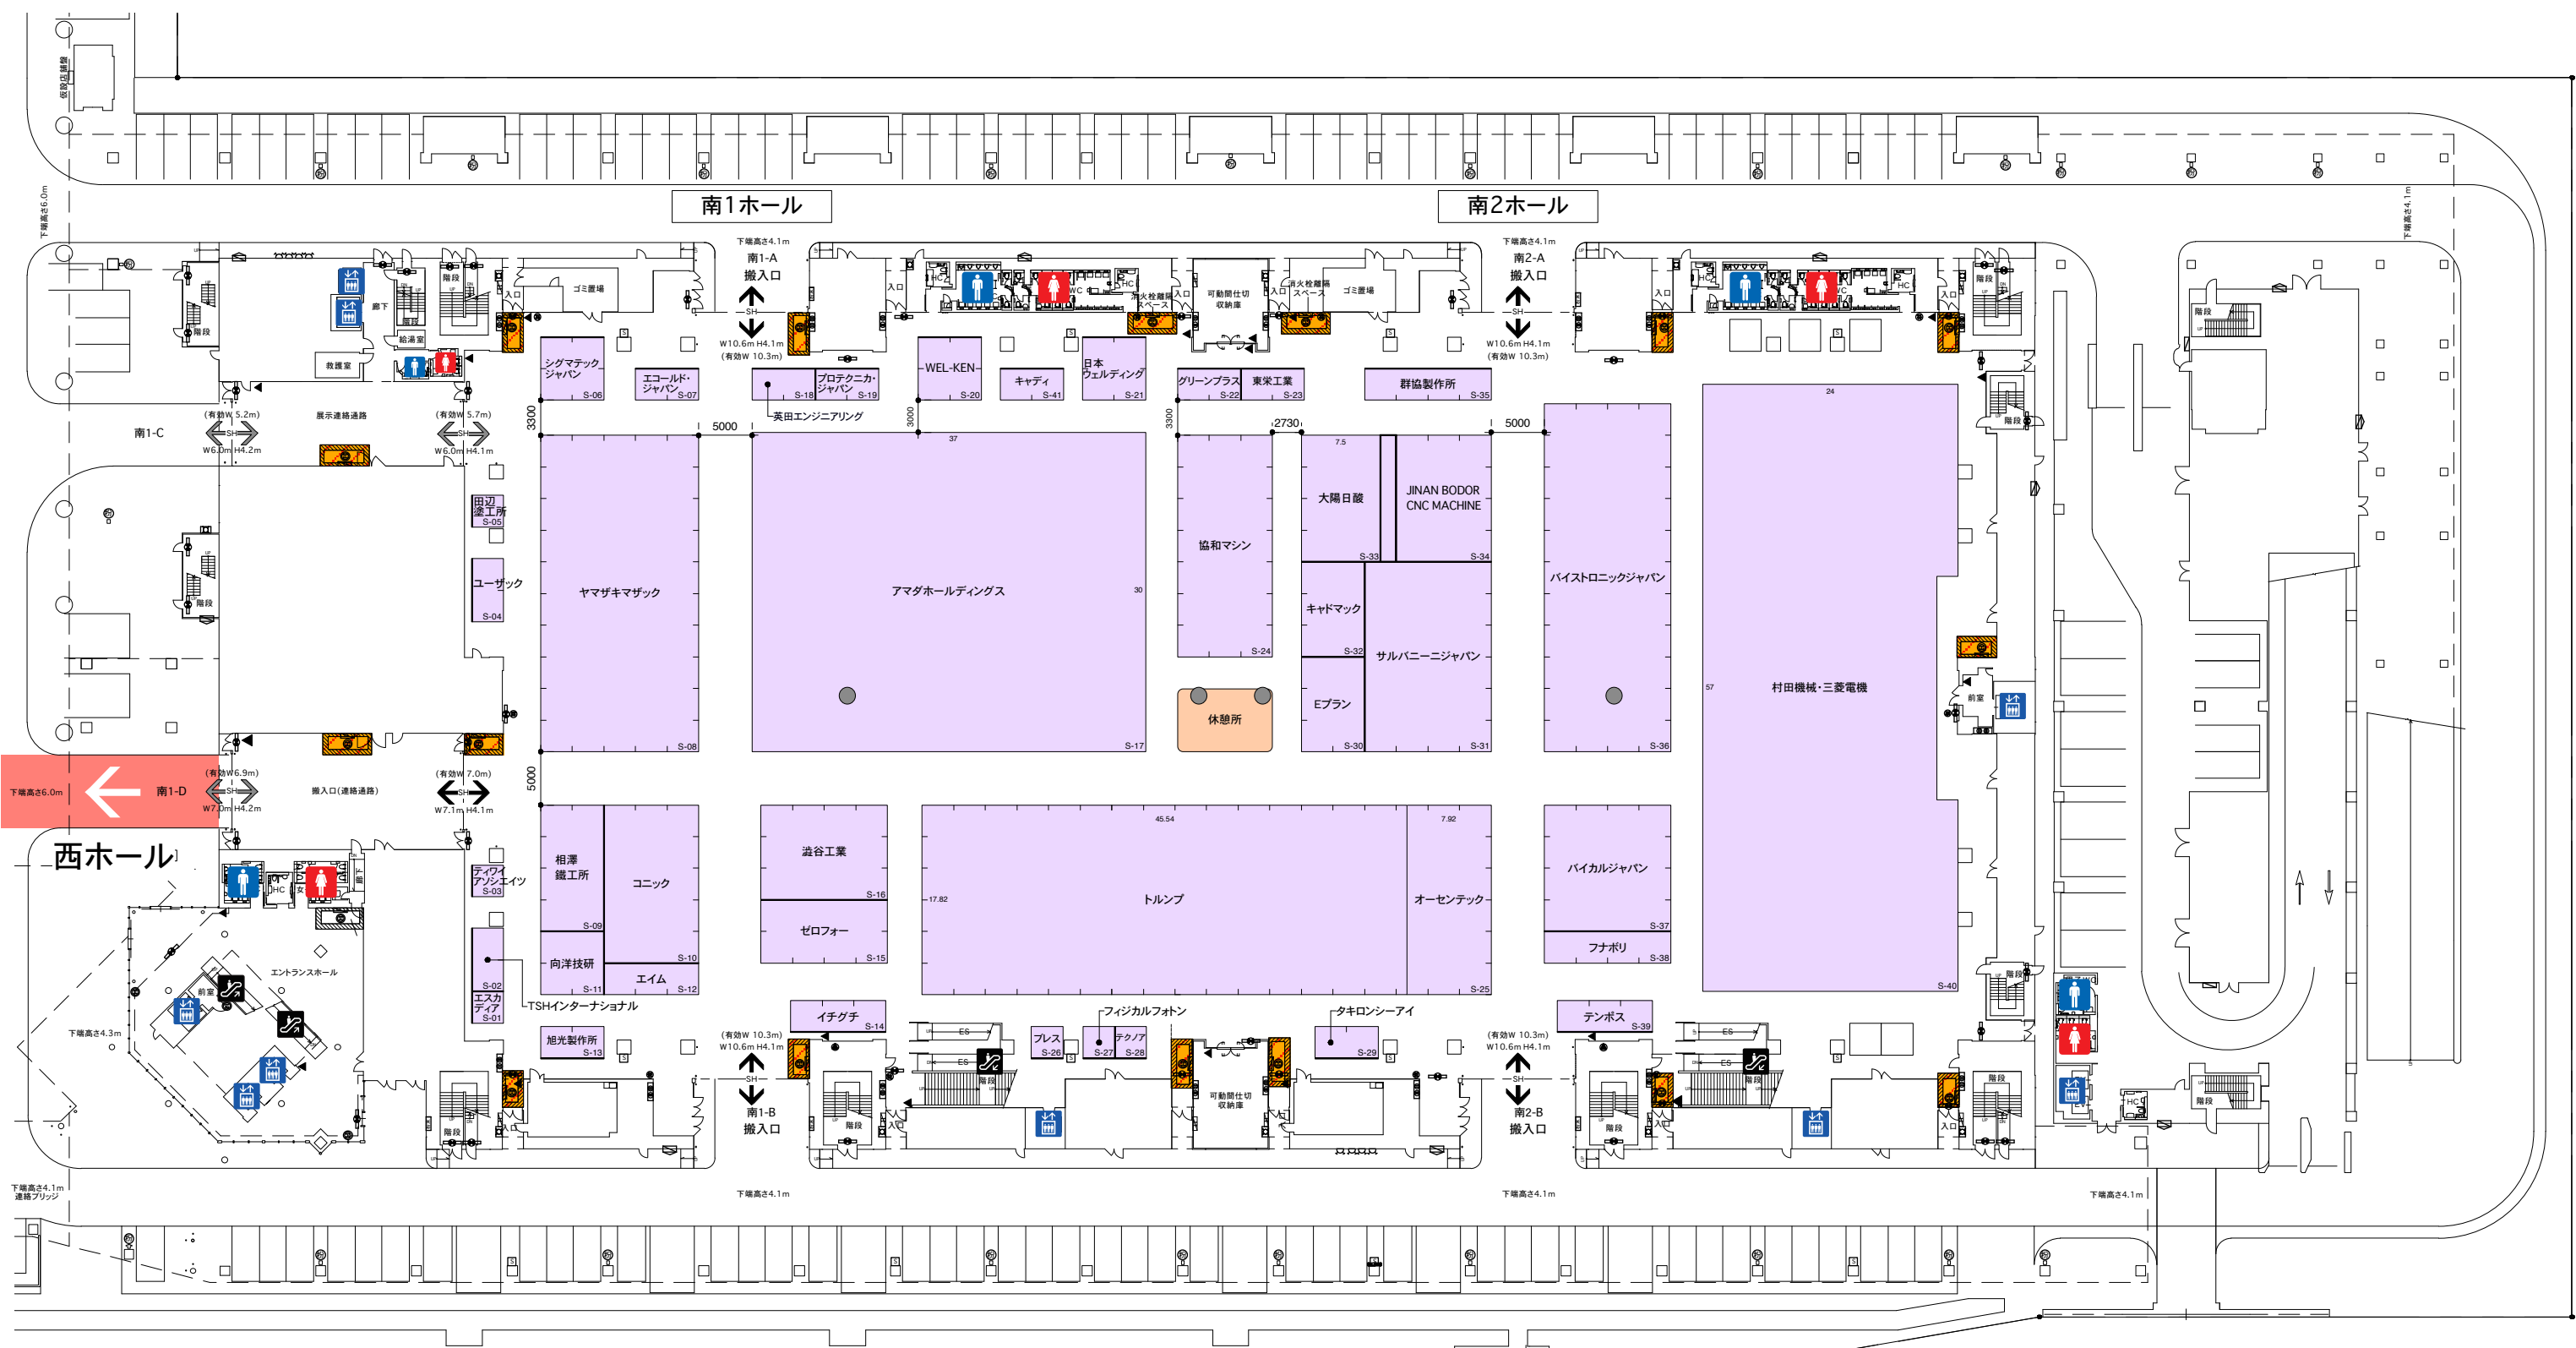

凡例	凡例	凡例
板金機械	会場出入口	男子トイレ
休憩所	車輛搬入口	女子トイレ